


Detajl slemena dvokapne prezračevane strehe
pri T4, Valmetal, Trapezi, Paneli

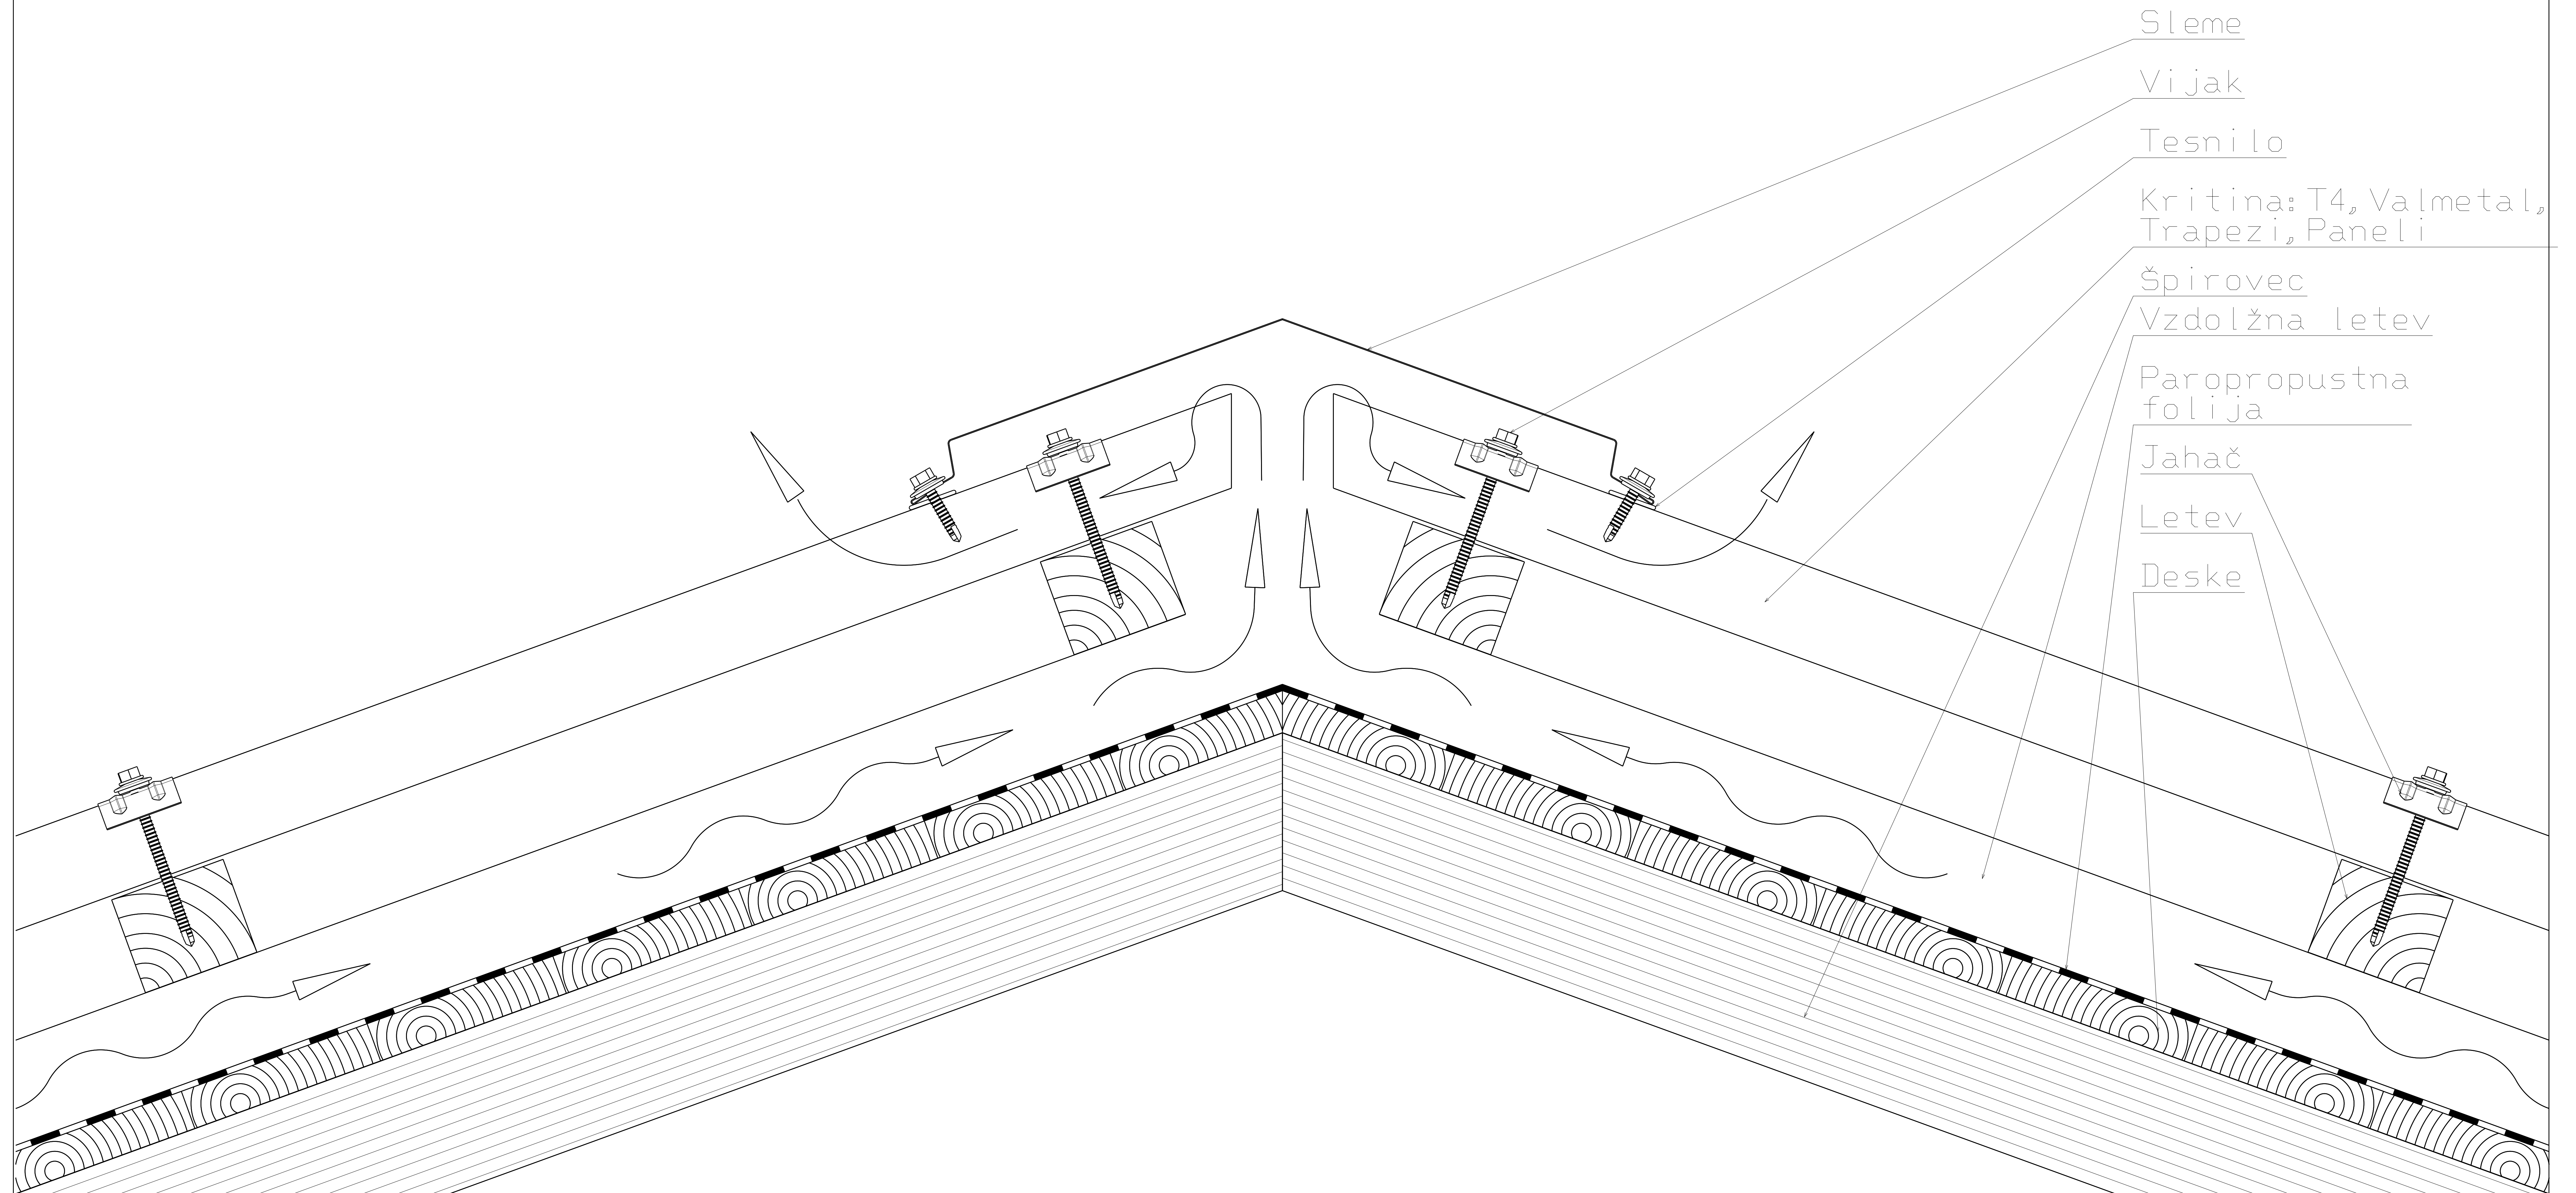

Sleme

Vijak

Tesnilo

Kritina: T4, Valmetal,
Trapezi, Paneli

Špirovec


Vzdolžna letev

Paropropustna
folija

Jahač

Letev

Deske

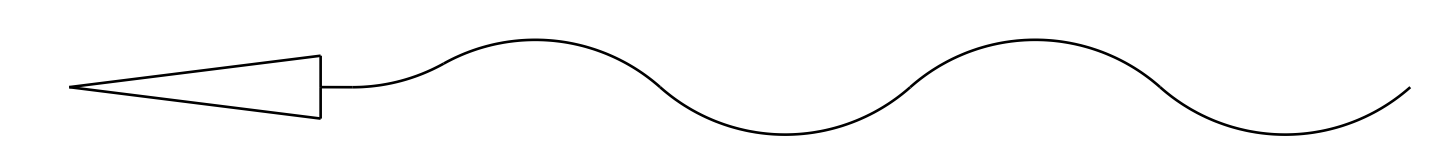

Pretok zraka

Scale 5:24